


Pirmas aukštas

Ground floor

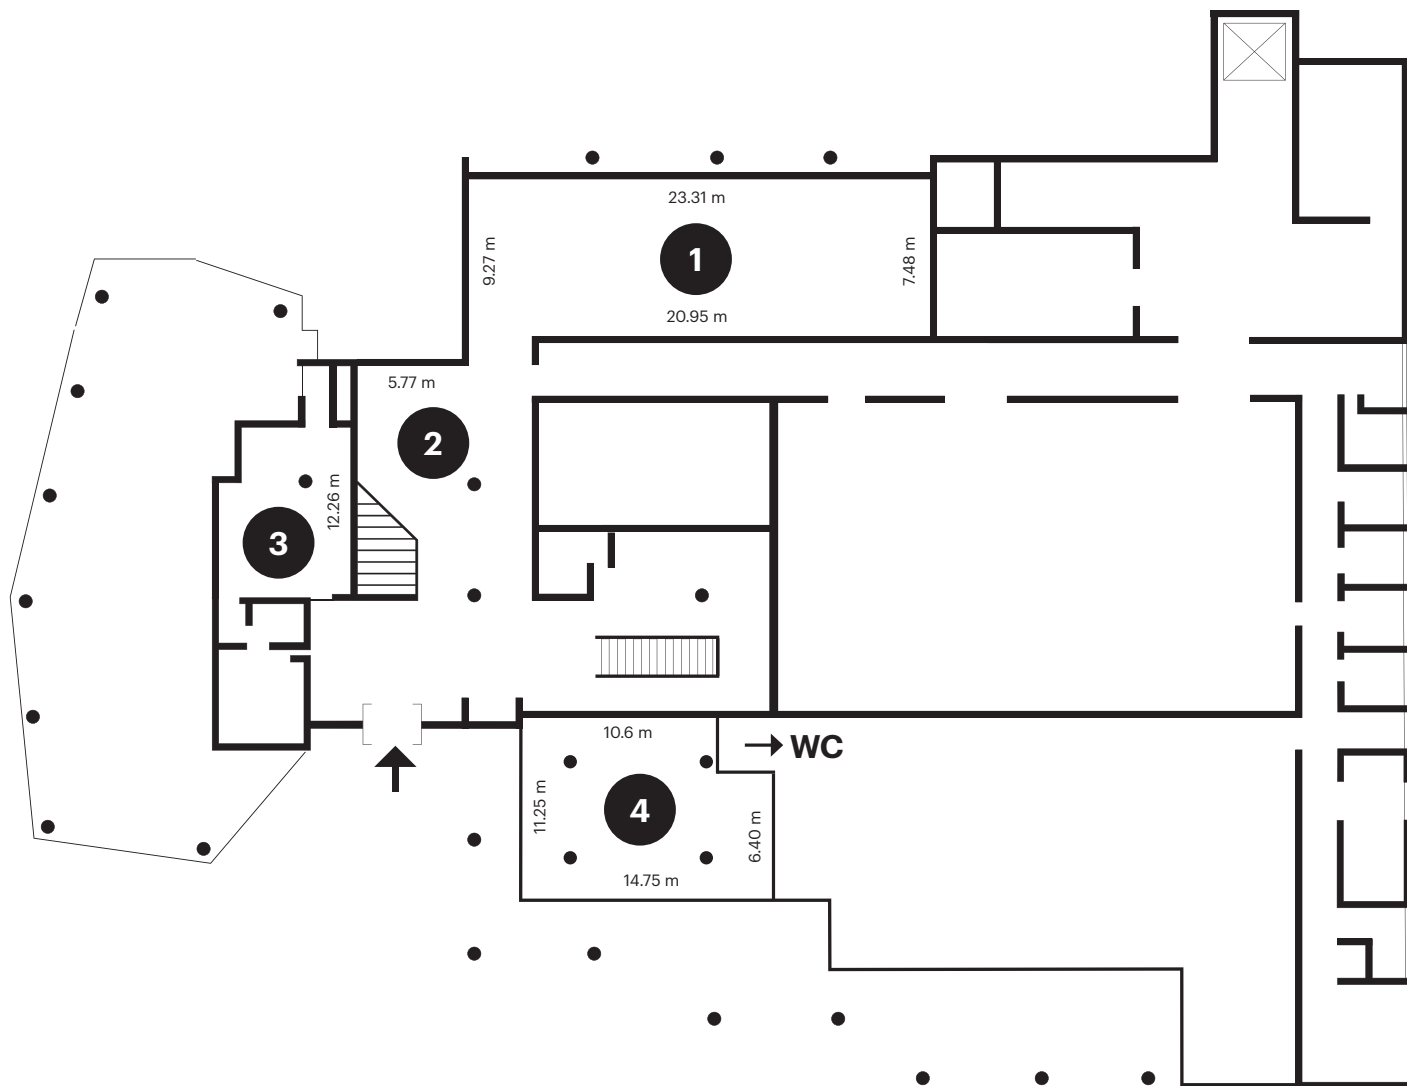

1. Skaitykla
184.6 m² (7.7 x 2.4) / H: 3 m

2. Fojė

3. ŠMC kavinė

4. Rūsio salė
165.9 m² / H: 3.3 m

1. Reading Room
184.6 m² (7.7 x 2.4) / H: 3 m

2. Lobby

3. CAC Cafe


4. Basement Hall
165.9 m² / H: 3.3 m

Šiuolaikinio meno centras
Pastato planai

Contemporary Art Centre
Building plans

Antras aukštas

First floor

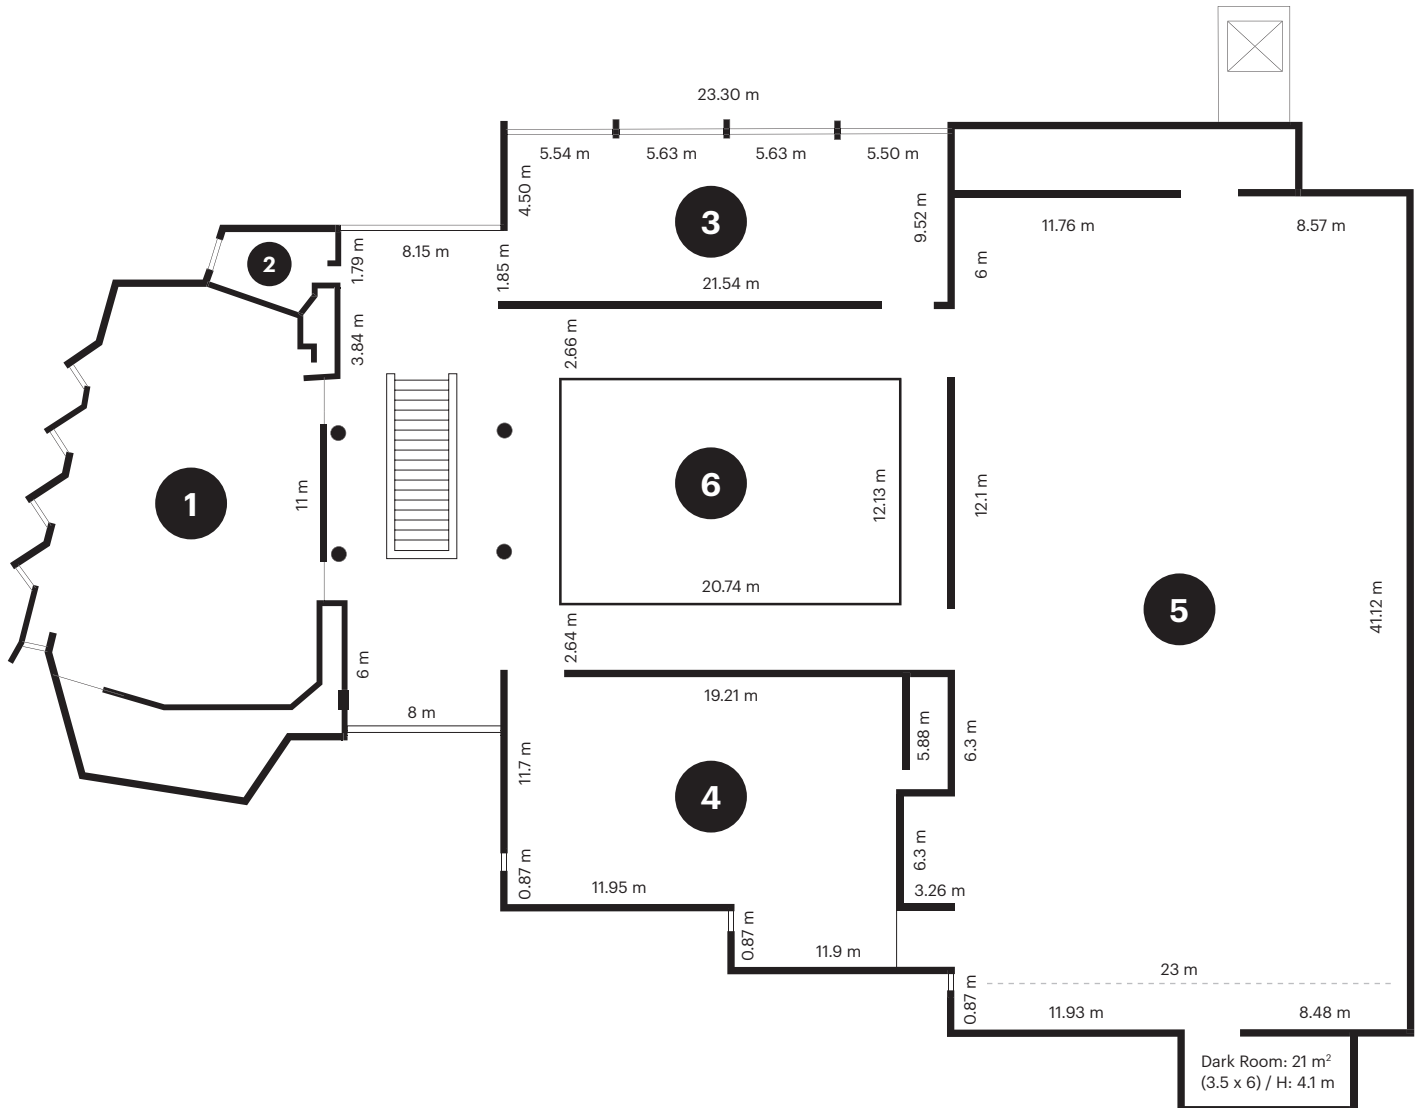

1. Kino salė
235.8 m² / H: 6.5 m

1. Cinema Hall
235.8 m² / H: 6.5 m

2. Jurgio Mačiūno Fluxus kabinetas

2. George Maciunas Fluxus Cabinet

3. Pietinė salė
215.7 m² (9 x 24) / H: 3 m

3. South Hall
215.7 m² (9 x 24) / H: 3 m

4. Šiaurinė salė
296 m² (12.9 x 24) / H: 5.5 m

4. North Hall
296 m² (12.9 x 24) / H: 5.5 m

5. Didžioji salė
966 m² (23 x 42) / H: 5.5 m

5. Main Hall
966 m² (23 x 42) / H: 5.5 m

6. Kiemelis
213.7 m² (12 x 18)

6. Atrium
213.7 m² (12 x 18)